



- УСЛОВНЫЕ ОБОЗНАЧЕНИЯ
- Железобетонные пилоны и колонны толщ. 200 мм
  - Ячеистые блоки толщ. 200 мм
  - Керамзитобетонные блоки толщ. 200 мм
  - Кирпичные перегородки толщ. 120 мм
  - Утеплитель толщ. 180 мм
  - Газобетонные блоки толщ. 80 мм
  - Кирпичные фасадный толщ. 120 мм

- Тип квартиры
- X - Жилая площадь квартиры.
  - X - Общая площадь квартиры без учёта неотапливаемых помещений.
  - X - Общая площадь квартиры включая неотапливаемые помещения (балконы и лоджии).

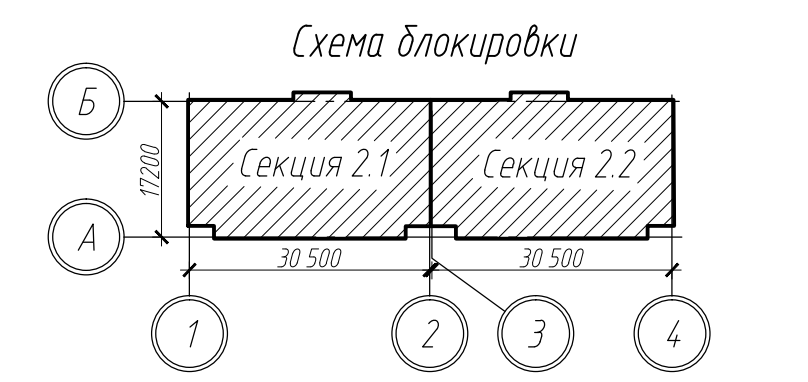

						013-04-18.2-АР.ГЧ		
						Жилой комплекс с объектами социально-бытового и общественного назначения ЖК "CityPark" в г. Сургут. 2 этап строительства. Корректировка		
Изм.	Колуч.	Лист	№ док.	Подп.	Дата	Корпус 12. Секции 2.1, 2.2	Стадия	Лист
Разраб.	Варданян			АНВ	02.23		П	2
						План 1-го этажа	ООО "АКБ "Проект"	
Н контр.	Макунев			Докл	02.23			
ГИП	Шибанов			Докл	02.23			

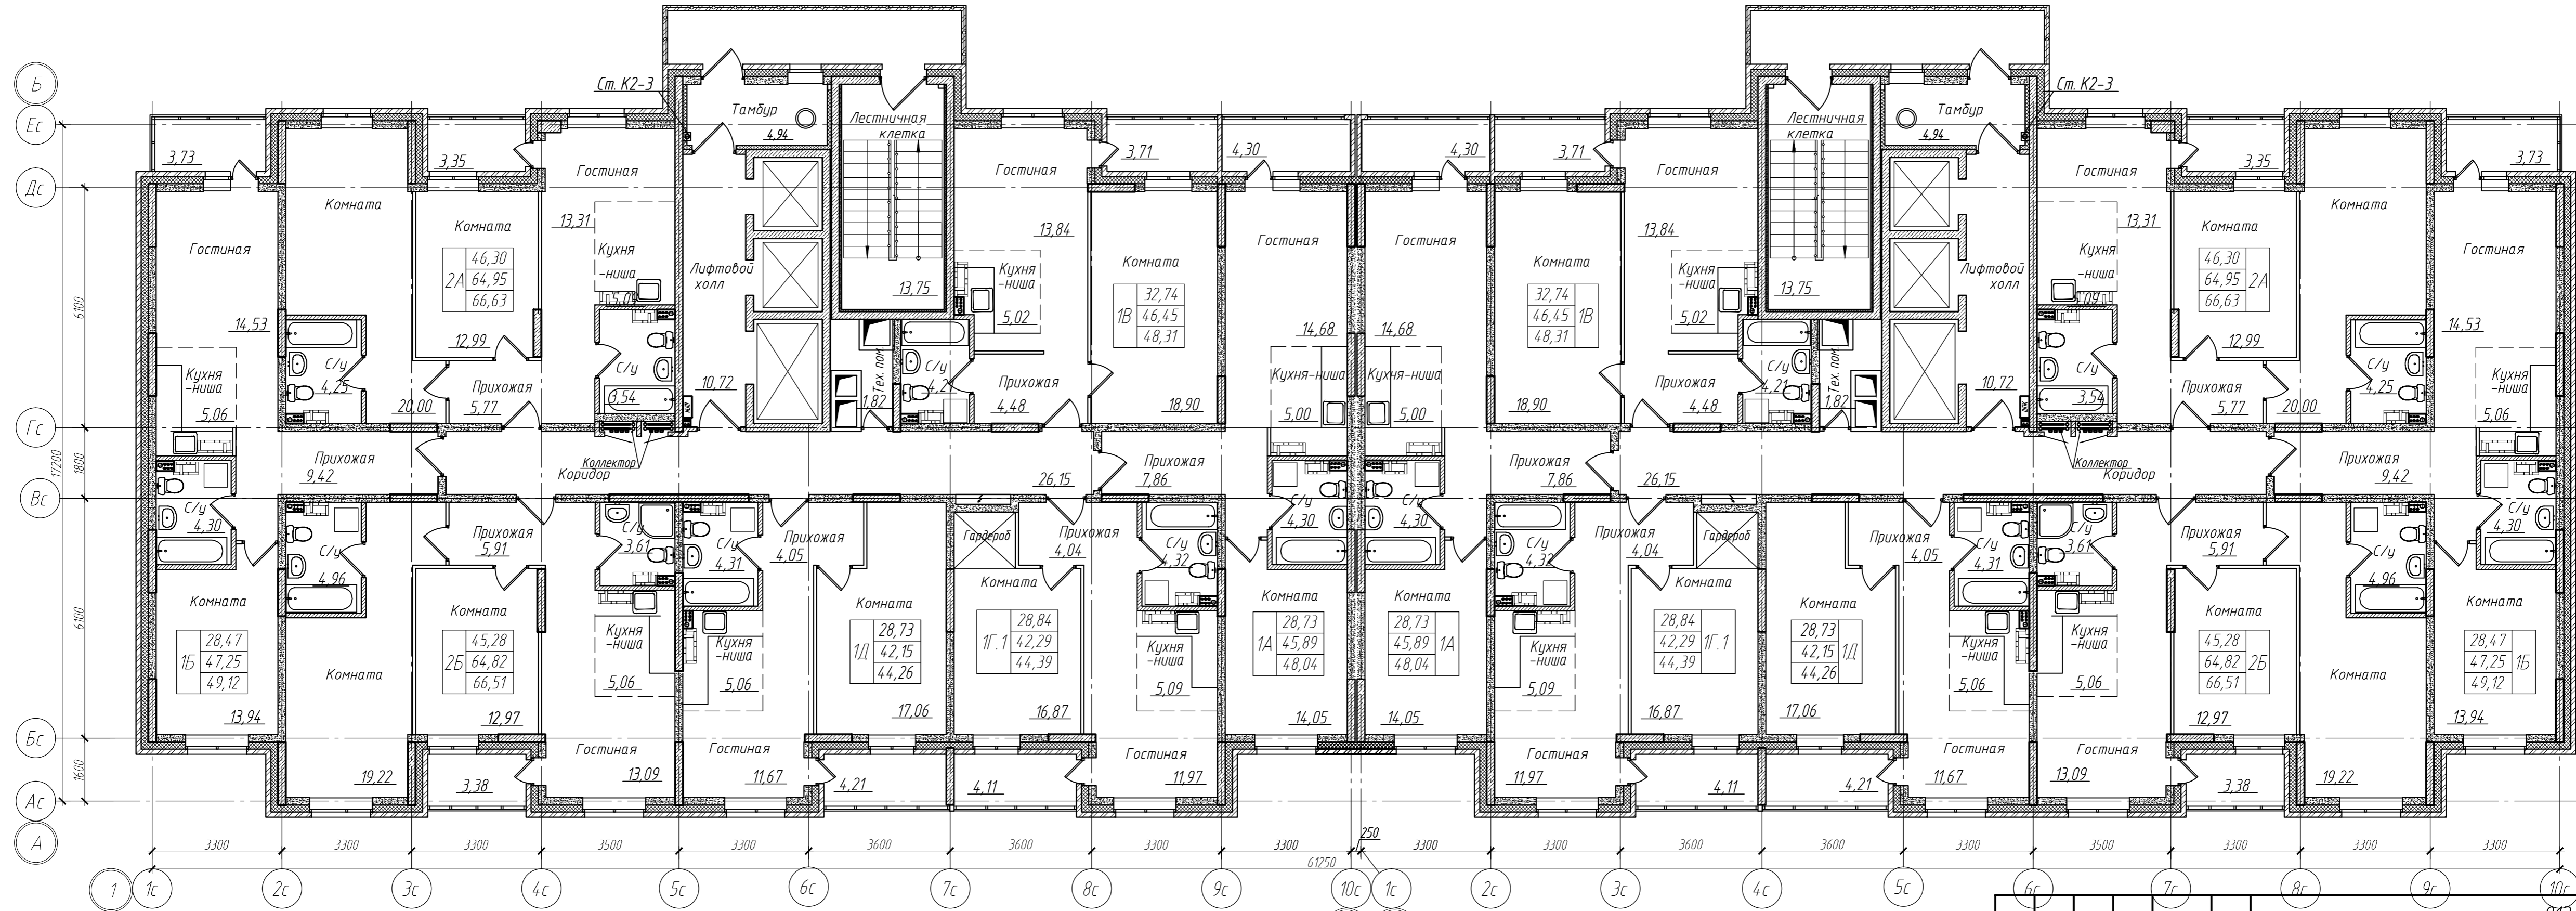


**УСЛОВНЫЕ ОБОЗНАЧЕНИЯ**


	Железобетонные пилоны и колонны толщ. 200 мм
	Ячеистые блоки толщ. 200 мм
	Керамзитобетонные блоки толщ. 200 мм
	Кирпичные перегородки толщ. 120 мм
	Утеплитель толщ. 180 мм
	Газобетонные блоки толщ. 80 мм
	Кирпичные фасадный толщ. 120 мм

**Тип квартиры**

X	- Жилая площадь квартиры.
X	- Общая площадь квартиры без учёта неотапливаемых помещений.
X	- Общая площадь квартиры включая неотапливаемые помещения (балконы и лоджии).

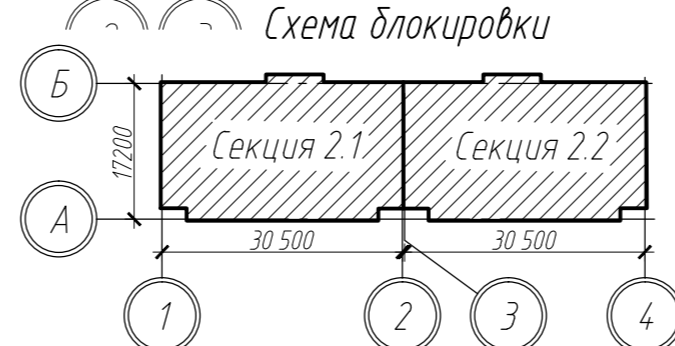

013-04-18.2-АР.ГЧ					
Жилой комплекс с объектами социально-бытового и общественного назначения ЖК "CityPark" в г. Сургут. 2 этап строительства. Корректировка					
Изм.	Кол.уч.	Лист	№ док.	Подп.	Дата
Разраб.	Варданян	Андрей		02.23	
Корпус 1.2. Секции 2.1, 2.2				Стадия	Лист
				П	3
План 2-12 этажей				000 "АКБ "Проект"	
Н. контр.	Макунев	Дарья	02.23		
ГИП	Шибанов	Дарья	02.23		

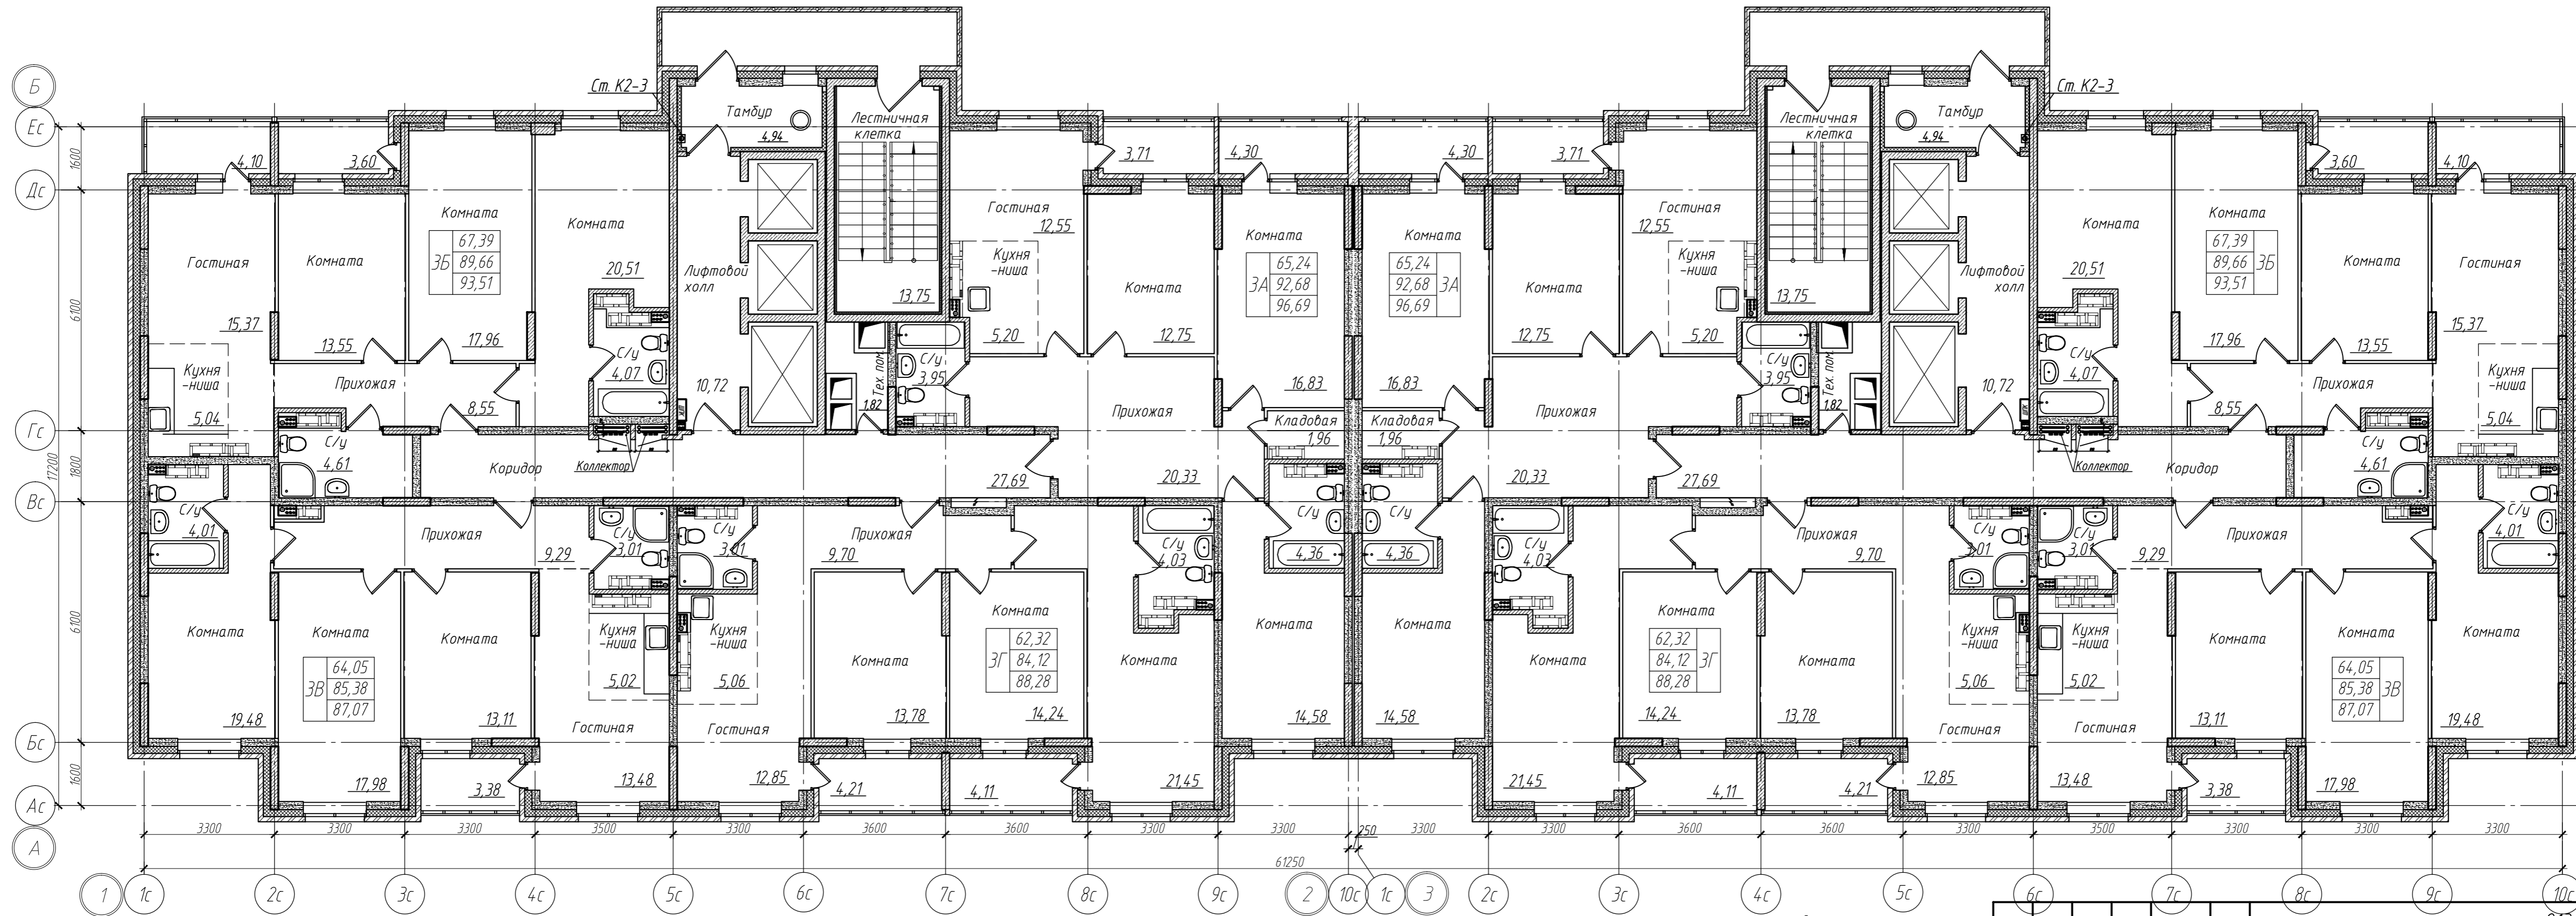


**УСЛОВНЫЕ ОБОЗНАЧЕНИЯ**

	Железобетонные пилоны и колонны толщ. 200 мм
	Ячеистые блоки толщ. 200 мм
	Керамзитобетонные блоки толщ. 200 мм
	Кирпичные перегородки толщ. 120 мм
	Утеплитель толщ. 180 мм
	Газобетонные блоки толщ. 80 мм
	Кирпичные фасадный толщ. 120 мм

**Тип квартиры**

X	- Жилая площадь квартиры.
X	- Общая площадь квартиры без учёта неотапливаемых помещений.
X	- Общая площадь квартиры включая неотапливаемые помещения (балконы и лоджии).

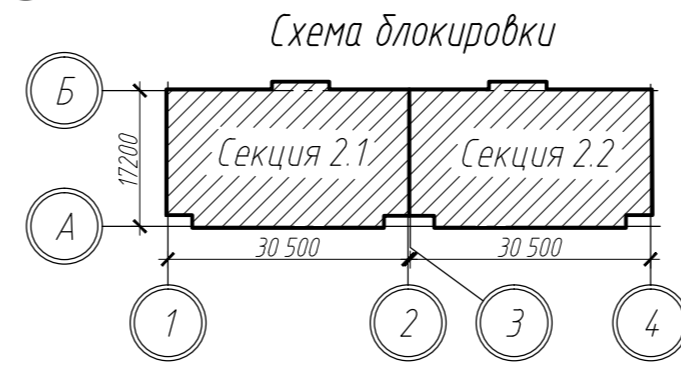

						013-04-18.2-АР.ГЧ		
						Жилой комплекс с объектами социально-бытового и общественного назначения ЖК "CityPark" в г. Сургут. 2 этап строительства. Корректировка		
Изм.	Колуч.	Лист	№ док.	Подп.	Дата	Корпус 1.2. Секции 2.1, 2.2	Стадия	Лист
Разраб.	Варданын			В.В.	02.23		П	4
						План 13-23 этажей	ООО "АКБ "Проект"	
Н. контр.	Макунев			Д.А.	02.23			
ГИП	Шибанов			В.В.	02.23			